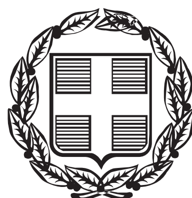


ΕΦΗΜΕΡΙΣ ΤΗΣ ΚΥΒΕΡΝΗΣΕΩΣ

ΤΗΣ ΕΛΛΗΝΙΚΗΣ ΔΗΜΟΚΡΑΤΙΑΣ

ΤΕΥΧΟΣ ΤΕΤΑΡΤΟ **Αρ. Φύλλου 167**

23 Απριλίου 2014

ΠΕΡΙΕΧΟΜΕΝΑ

ΑΠΟΦΑΣΕΙΣ

ΑΠΟΦΑΣΕΙΣ

Αριθμ. 1337/17052 (1)

Επανακαθορισμός οριογραμμών αιγιαλού και παραλίας και καθορισμός οριογραμμών παλαιού αιγιαλού, στη θέση «Νήσος Ρεβυθούσα» του Δήμου Σαλαμίνας της Περιφερειακής Ενότητας Νήσων Αττικής.

Ο ΓΕΝΙΚΟΣ ΓΡΑΜΜΑΤΕΑΣ
ΑΠΟΚΕΝΤΡΩΜΕΝΗΣ ΔΙΟΙΚΗΣΗΣ ΑΤΤΙΚΗΣ

Έχοντας υπόψη:

1. Τις διατάξεις του Ν. 3852/2010 (Φ.Ε.Κ. 87/Α΄/7.6.2010) «Νέα Αρχιτεκτονική της Αυτοδιοίκησης και της Αποκεντρωμένης Διοίκησης - Πρόγραμμα Καλλικράτης».

2. Το Π.Δ. 135/23.12.2010 (Φ.Ε.Κ. 228/Α΄/27.12.2010) «Οργανισμός της Αποκεντρωμένης Διοίκησης Αττικής».

3. Τις διατάξεις της παρ. 21 του άρθρου 46 του Ν. 3220/2004 (Φ.Ε.Κ. 15/Α΄/28.01.2004) «Μέτρα αναπτυξιακής και κοινωνικής πολιτικής - αντικειμενικοποίηση του φορολογικού ελέγχου και άλλες διατάξεις» στις οποίες προβλέπεται ότι από 10.4.2004 αρμοδιότητες του Υπουργού Οικονομίας και Οικονομικών, οι οποίες ανήκαν ή είχαν μεταβιβασθεί στους Νομάρχες, μέχρι την έναρξη λειτουργίας των Νομαρχιακών Αυτοδιοικήσεων και αφορούν θέματα Υπηρεσιών του Υπουργείου Οικονομίας και Οικονομικών, που εξαιρέθηκαν από την κατάργηση με τις διατάξεις της παραγράφου 2 του άρθρου 39 του Ν. 2218/1994, περιέρχονται στον Γενικό Γραμματέα της Περιφέρειας, εκτός των θεμάτων των Υ.Δ.Ε.

4. Την υπ' αριθμ. 1063649/790/Α0006/3.8.2004 απόφαση του Υπουργού Οικονομίας και Οικονομικών με θέμα «Καταγραφή - διοικητική κωδικοποίηση των αρμοδιοτήτων σε θέματα Υπηρεσιών του Υπουργείου Οικονομίας και Οικονομικών, που περιέρχονται στους Γενικούς Γραμματείς των Περιφερειών, κατά τις διατάξεις της παρ. 21 του άρθρου 46 του Ν. 3220/2004».

5. Το υπ' αριθμ. Δ6Α 1022671 ΕΞ 2011/10.2.2011 έγγραφο του Υπουργείου Οικονομικών-Διεύθυνση Οργάνωσης, σύμφωνα με το οποίο οι αρμοδιότητες του Υπουργού Οικονομικών που περιήλθαν στους Γενικούς Γραμματείς των Περιφερειών (του Ν. 2503/1997 - Α΄ 107), σύμφωνα με τις διατάξεις της παρ. 21 του άρθρου 46 του Ν. 3220/2004 (Α΄ 15) και καταγράφονται στην υπ' αριθμ. 1063649/790/Α0006/3.8.2004 απόφαση του Υπουργού Οικονομίας και Οικονομικών, ασκούνται από 1-1-2011 από τον Γενικό Γραμματέα της Αποκεντρωμένης Διοίκησης (άρθρο 280 του Ν. 3852/2010).

6. Τις διατάξεις της παρ. 5, του άρθρου 5 του Ν. 2971/2001 (Φ.Ε.Κ. 285/Α΄/19.12.2001) «Αιγιαλός, παραλία και άλλες διατάξεις», όπως τροποποιήθηκε με την παρ. 2 του άρθρου 113 του Ν. 3978/2011 (Φ.Ε.Κ. 137/Α΄/16.6.2011) και της παρ. 9 του παρόντος άρθρου, που προβλέπει τη διαδικασία για τις περιπτώσεις επανακαθορισμού αιγιαλού, παραλίας ή παλαιού αιγιαλού.

7. Την υπ' αριθμ. 16419/03-08-1988 απόφαση του Νομάρχη Δυτικής Αττικής (ΦΕΚ 577/Δ΄/05-08-1988) «Καθορισμός των ορίων αιγιαλού και παραλίας, που γίνεται για πρώτη φορά στη Ν. Ρεβυθούσα Δήμου Μεγάρων, εμπρός από την ιδιοκτησία της Δ.Ε.Π.».

9. Το υπ' αριθμ. 1842/955/Φ. 974/14-04-2014 έγγραφο της Κτηματικής Υπηρεσίας Πειραιά, με το οποίο διαβιβάστηκαν στην Υπηρεσία μας:

- Το υπ' αριθμ. 931/30-05-2005 έγγραφο του Ν.Σ.Κ. προς τη Δ/νση Δημόσιας Περιουσίας του Υπουργείου Οικονομικών, σύμφωνα με το οποίο, «η παρ. 9 του άρθρου 5 του Ν. 2971/2001, εκτός από τις περιπτώσεις εσφαλμένου καθορισμού, μπορεί να εφαρμοστεί και στις περιπτώσεις που έχουν επέλθει εδαφικές μεταβολές συνεπεία τεχνικών έργων, πρόσχωσης της θάλασσας ή διάβρωσης της ακτής και συνεπώς είναι δυνατός και σε αυτές τις περιπτώσεις ο επανακαθορισμός οριογραμμών αιγιαλού και παραλίας...»

- η από 21-03-2014 Έκθεση της Επιτροπής καθορισμού των ορίων αιγιαλού και παραλίας για τον επανακαθορισμό των ορίων αιγιαλού, παραλίας και για τον καθορισμό των ορίων παλαιού αιγιαλού, στη θέση «Νή-

σος Ρεβυθούσα», του Δήμου Σαλαμίνας, από την οποία, μεταξύ των άλλων, προκύπτει ότι η Νήσος Ρεβυθούσα είναι Δημόσιο Ακίνητο, με Α.Β.Κ.: 63,

- το τοπογραφικό διάγραμμα επανακαθορισμού αιγιαλού - παραλίας, της ΔΕΣΦΑ Α.Ε., κλίμακας 1:500, που συνοδεύει, την παραπάνω Έκθεση της Επιτροπής, όπως θεωρήθηκε και ελέγχθηκε αρμοδίως, από την Κτηματική Υπηρεσία Πειραιά, την 21-03-2014, αποφασίζουμε:

Επικυρώνουμε την από 21-03-2014 Έκθεση της Επιτροπής καθορισμού των ορίων αιγιαλού και παραλίας, καθώς και το τοπογραφικό διάγραμμα, που την συνοδεύει, το οποίο εκδόθηκε από τη ΔΕΣΦΑ Α.Ε. και θεωρήθηκε και ελέγχθηκε αρμοδίως, από την Κτηματική Υπηρεσία Πειραιά, την 21-03-2014 και επανακαθορίζουμε:

α) την οριογραμμή του Αιγιαλού, με ερυθρά συνεχή πολυγωνική γραμμή με στοιχεία κορυφών 30α-31α-...-45α-46α που καθορίζονται με συντεταγμένες στο προβολικό σύστημα ΕΓΣΑ 87,

β) την οριογραμμή της Παραλίας, με κίτρινη συνεχή πολυγωνική γραμμή, με στοιχεία κορυφών 36΄-30α΄-31α΄-...-45α΄-46α΄-46΄, που καθορίζονται με συντεταγμένες στο προβολικό σύστημα ΕΓΣΑ 87. Η οριογραμμή της παραλίας τίθεται παράλληλα προς τη γραμμή του αιγιαλού, σε απόσταση 15,00 μέτρων. Η ζώνη της παραλίας θεωρείται απαραίτητη για την εξυπηρέτηση της επικοινωνίας της ξηράς με τη θάλασσα και αντίστροφα, σύμφωνα με την παράγραφο 2 του άρθρου 1 του Ν. 2971/2001, αλλά και για άλλους σκοπούς δηλαδή συγκοινωνιακούς εξωραϊστικούς, τουριστικούς, λοιπούς κοινωφελείς καθώς και για εκμετάλλευση προς όφελος του Δημοσίου.

Επίσης, καθορίζουμε:

- Την οριογραμμή του παλαιού αιγιαλού με μπλε συνεχή πολυγωνική γραμμή με στοιχεία κορυφών 36α"-37α"-...-45α"-46α" που καθορίζονται με συντεταγμένες στο προβολικό σύστημα ΕΓΣΑ 87.

Η οριογραμμή του παλαιού αιγιαλού, όπως καθορίζεται σήμερα, ταυτίζεται με την οριογραμμή του αιγιαλού, του διοικητικού καθορισμού, που εγκρίθηκε, με την υπ' αριθμ. 16419/03-08-1988 απόφαση του Νομάρχη Δυτικής Αττικής (ΦΕΚ 577/Δ΄/05-08-1988).

Η απόφαση αυτή, μαζί με την Έκθεση της Επιτροπής και το τοπογραφικό διάγραμμα που την συνοδεύει, να δημοσιευθούν στην Εφημερίδα της Κυβερνήσεως.

Αθήνα, 16 Απριλίου 2014

Ο Γενικός Γραμματέας
Αποκεντρωμένης Διοίκησης
ΕΜΜΑΝΟΥΗΛ ΑΓΓΕΛΑΚΑΣ

ΕΚΘΕΣΗ ΕΠΙΤΡΟΠΗΣ
ΚΑΘΟΡΙΣΜΟΥ ΤΩΝ ΟΡΙΩΝ ΑΙΓΙΑΛΟΥ ΚΑΙ ΠΑΡΑΛΙΑΣ
του άρθρου 3 του νόμου 2971/2001
ΦΕΚ 285/τ.Α΄/19-12-2001

Για τον επανακαθορισμό των ορίων Αιγιαλού, Παραλίας και Παλαιού Αιγιαλού στη θέση «Νήσος Ρεβυθούσα» του Δήμου Σαλαμίνας

Στα γραφεία της Κτηματικής Υπηρεσίας Πειραιά, σήμερα την 21-3-2014 ημέρα Παρασκευή, οι παρακάτω υπογράφοντες:

α) Κουμούτσης Αριστείδης, ΠΕ/Β΄ Πολιτικός Μηχανικός, Προϊστάμενος της Κτηματικής Υπηρεσίας Πειραιά, ως πρόεδρος της Επιτροπής,

β) Αβραάμ Γεώργιος, ΠΕ Τοπογράφος Μηχανικός, υπάλληλος της Κτηματικής Υπηρεσίας Πειραιά, ως μέλος της Επιτροπής,

γ) Λάβδας Παναγιώτης, ΠΕ Πολιτικός Μηχανικός, Διευθυντής Περιβάλλοντος και Χωρικού Σχεδιασμού της Αποκεντρωμένης Διοίκησης Αττικής, ως μέλος της Επιτροπής (απών)

δ) Πόταρης Παναγιώτης, ΤΕ Πολιτικός Μηχανικός Προϊστάμενος της Υπηρεσίας Δόμησης Δ. Σαλαμίνας, ως μέλος της Επιτροπής και

ε) Περήφανος Κωνσταντίνος, Πλοίαρχος ΛΣ, Υπολιμενάρχης Ελευσίνας, ως μέλος της Επιτροπής,

που αποτελούμε την παραπάνω Επιτροπή Καθορισμού των Ορίων Αιγιαλού και Παραλίας, δυνάμει του άρθρου 3 του Νόμου 2971/2001 (Φ.Ε.Κ. 285/τ.Α΄/19-12-2001) που συστάθηκε με την 10407/8967/6-3-2013 ορθή επανάληψη απόφαση του Γενικού Γραμματέα Αποκεντρωμένης Διοίκησης Αττικής, και η οποία συγκλήθηκε μετά από την 1377/Φ.974/17-3-2014 πρόσκληση του Προέδρου της Επιτροπής, και αφού λάβαμε υπόψη:

- την από 11-12-2013 αίτηση της ΔΕΣΦΑ Α.Ε.
- το τοπογραφικό διάγραμμα του Αγρονόμου Τοπογράφου μηχανικού Ιωάννη Αγγελοθανάση με ημερομηνία έκδοσης 7-3-2014,
- τις διαπιστώσεις της Επιτροπής κατά την επιτόπια αυτοψία την 21-2-2014 ότι:

1. Πρόκειται για περιοχή η οποία βρίσκεται στη βορειοανατολική πλευρά της νήσου Ρεβυθούσας, η οποία είναι Δημόσιο Ακίνητο με Αριθμό Βιβλίου Καταγραφής 63. Η νήσος Ρεβυθούσα βρίσκεται δυτικά του ακρωτηρίου Καρράς της περιοχής Ρέστη Σαλαμίνας και νοτίως της χερσονήσου Αγίας Τριάδος της περιοχής Μεγάρων. Η περιοχή για την οποία εξετάζεται ο διοικητικός επανακαθορισμός των ορίων αιγιαλού-παραλίας και παλαιού αιγιαλού, περιλαμβάνει νόμιμες προσχώσεις σύμφωνα με τα α) Προεδρικό διάταγμα της 28-3-1989 ΦΕΚ 188/τ.Δ΄/5-4-1989, β) Προεδρικό διάταγμα της 23-04-1999 ΦΕΚ 399/ τ.Δ΄/10-6-1 999 και γ) την Δ10Β1181 709/ 3798ΕΞ2013/15-11-2013 απόφαση του Υπουργού Οικονομικών. Τα υψόμετρα των προσχώσεων κυμαίνονται μεταξύ 2,5 έως 11 μέτρα. Στην περιοχή αυτή, τόσο βορειοδυτικά όσο και νοτιοανατολικά, ισχύει ο διοικητικός καθορισμός αιγιαλού-παραλίας με ΦΕΚ 577Δ΄/1988 και με την υπ' αριθμ. 16419/3-8-1988 απόφαση Νομάρχη Δυτικής Αττικής.

2. Η ακτογραμμή διακρίνεται από τον βραχώδη χαρακτήρα ο οποίος προέρχεται από φερτά υλικά (μπάζα, τεχνητοί ογκόλιθοι κ.λπ.) Τα υψόμετρα εδάφους πλησίον της ακτογραμμής κυμαίνονται μεταξύ 2 έως 5 μέτρα, ενώ η κλίση κυμαίνεται μεταξύ 40-50% περίπου.

3. Η περιοχή επηρεάζεται από βόρειους-βορειοανατολικούς κυρίως ανέμους.

4. Η ισοβαθής των 5 μέτρων αναπτύσσεται σε απόσταση 80 μέτρα περίπου από την ακτογραμμή ενώ η ισοβαθής των 20 μέτρων σε απόσταση 120 μέτρα περίπου από αυτή.

5. Τα τεχνικά έργα (άσφαλτος, φρεάτια κ.λπ.) που αποτυπώνονται στο τοπογραφικό διάγραμμα, απέχουν μεταξύ 50 έως 80 μέτρων περίπου απά τη βραχώδη ακτογραμμή από φερτά υλικά και σε υψόμετρα που κυμαίνονται μεταξύ 4 έως 11 μέτρων περίπου και ως εκ τούτου δεν επηρεάζουν το κυματικό πεδίο και κατ' επέκταση την ανάβαση του κυματισμού.

6. Την 13/2006 Ατομική Γνωμοδότηση του Ηλία Ψώνη.

7. Την υπ' αριθμ. 1089532 π.ε./8205 π.ε./Β0010/20-4-2005 κοινή υπουργική απόφαση (Φ.Ε.Κ. 595/4-5-2005 τ.Β΄) άρθρο 4 που ορίζει ότι:

«...1. Ένα τεχνικό έργο επηρεάζει κατά κανόνα το κυματικό πεδίο και κατ' επέκταση την ανάβαση του κυματισμού. Επίσης διαμορφώνει άμεσα ή έμμεσα την ακτή και περαιτέρω τη ζώνη του αιγιαλού.

2. Για να Ληφθεί υπόψη το τεχνικό έργο από την επιτροπή του άρθρου 3 του Ν. 2971/2001 θα πρέπει αυτό να είναι νόμιμο. Στη περίπτωση αυτή ο αιγιαλός χαράσσεται στη νέα διαμορφωμένη κατάσταση της ακτής.

3. Στη περίπτωση που το έργο είναι παράνομο, αυτό δεν λαμβάνεται υπόψη κατά τον καθορισμό του αιγιαλού και ο αιγιαλός καθορίζεται στο αρχικό φυσικό του όριο που είναι δυνατό να αναγνωριστεί ή που προκύπτει από άλλα στοιχεία...».

8. Τα υπ' αριθμ. 931/30-5-2005 και 5850/6-6-2005 έγγραφα του Νομικού Συμβουλίου του Κράτους σύμφωνα με το οποία:

«...ΙΙΙ. Με βάση τα προεκτεθέντα έχω την γνώμη ότι κατ' αρχήν και με την επιφύλαξη ειδικών διατάξεων (ως π.χ. αυτών του άρθρου 12 του νόμου 2971/2001) η παράγραφος 9 του άρθρου 5 του Ν. 2971/2001, εκτός από τις περιπτώσεις εσφαλμένου καθορισμού, μπορεί να εφαρμοστεί και στις περιπτώσεις που έχουν επέλθει εδαφικές μεταβολές συνεπεία τεχνικών έργων, πρόσχωσης της θάλασσας ή διάβρωσης της ακτής και συνεπώς είναι δυνατός και σε αυτές τις περιπτώσεις ο επανακαθορισμός των οριογραμμών αιγιαλού και παραλίας, λαμβανομένου υπόψη του γεγονότος ότι στις περιπτώσεις αυτές ο αιγιαλός δεν ανταποκρίνεται στην πραγματική του κατάσταση...», αποφασίζουμε:

καθορίζουμε επί του παραπάνω διαγράμματος


1. την οριογραμμή του Αιγιαλού με ερυθρά συνεχή πολυγωνική γραμμή με στοιχεία κορυφών 30α-31α-.....-45α-46α και συντεταγμένες στο προβολικό σύστημα ΕΓΣΑ87,


2. την οριογραμμή της Παραλίας με κίτρινη συνεχή πολυγωνική γραμμή με στοιχεία κορυφών 36'-30α'-31α'-......-45α'-46α'-46' και συντεταγμένες στο προβολικό σύστημα ΕΓΣΑ87. Η οριογραμμή της παραλίας τίθεται παράλληλα προς τη γραμμή του αιγιαλού στα 15 μέτρα. Η ζώνη παραλίας θεωρείται απαραίτητη για την εξυπηρέτηση της επικοινωνίας της ξηράς με τη θάλασσα και αντίστροφα, σύμφωνα με την παράγραφο 2 του άρθρου 1 του Ν. 2971/2001, αλλά και για άλλους σκοπούς δηλαδή συγκοινωνιακούς, εξωραϊστικούς, τουριστικούς, λοιπούς κοινωφελείς καθώς και για εκμετάλλευση προς όφελος του Δημοσίου,

3. την οριογραμμή του Παλαιού Αιγιαλού με μπλε συνεχή πολυγωνική γραμμή με στοιχεία κορυφών 36α"-37α"-......-45α"-46α" και συντεταγμένες στο προβολικό σύστημα ΕΓΣΑ87. Η οριογραμμή του παλαιού αιγιαλού ταυτίζεται με την οριογραμμή του αιγιαλού του διοικητικού καθορισμού που εγκρίθηκε με την υπ' αριθμ. 16419/3-8-1988 Απόφαση Νομάρχη Δυτικής Αττικής (ΦΕΚ 577Δ΄/1988).

Η Επιτροπή

Ο Πρόεδρος	Τα Μέλη
ΑΡΙΣΤΕΙΔΗΣ ΚΟΥΜΟΥΤΣΗΣ	ΓΙΩΡΓΟΣ ΑΒΡΑΑΜ
	ΠΑΝΑΓΙΩΤΗΣ ΛΑΒΔΑΣ
	ΠΑΝΑΓΙΩΤΗΣ ΠΟΤΑΡΗΣ
	ΚΩΝΣΤΑΝΤΙΝΟΣ ΠΕΡΗΦΑΝΟΣ

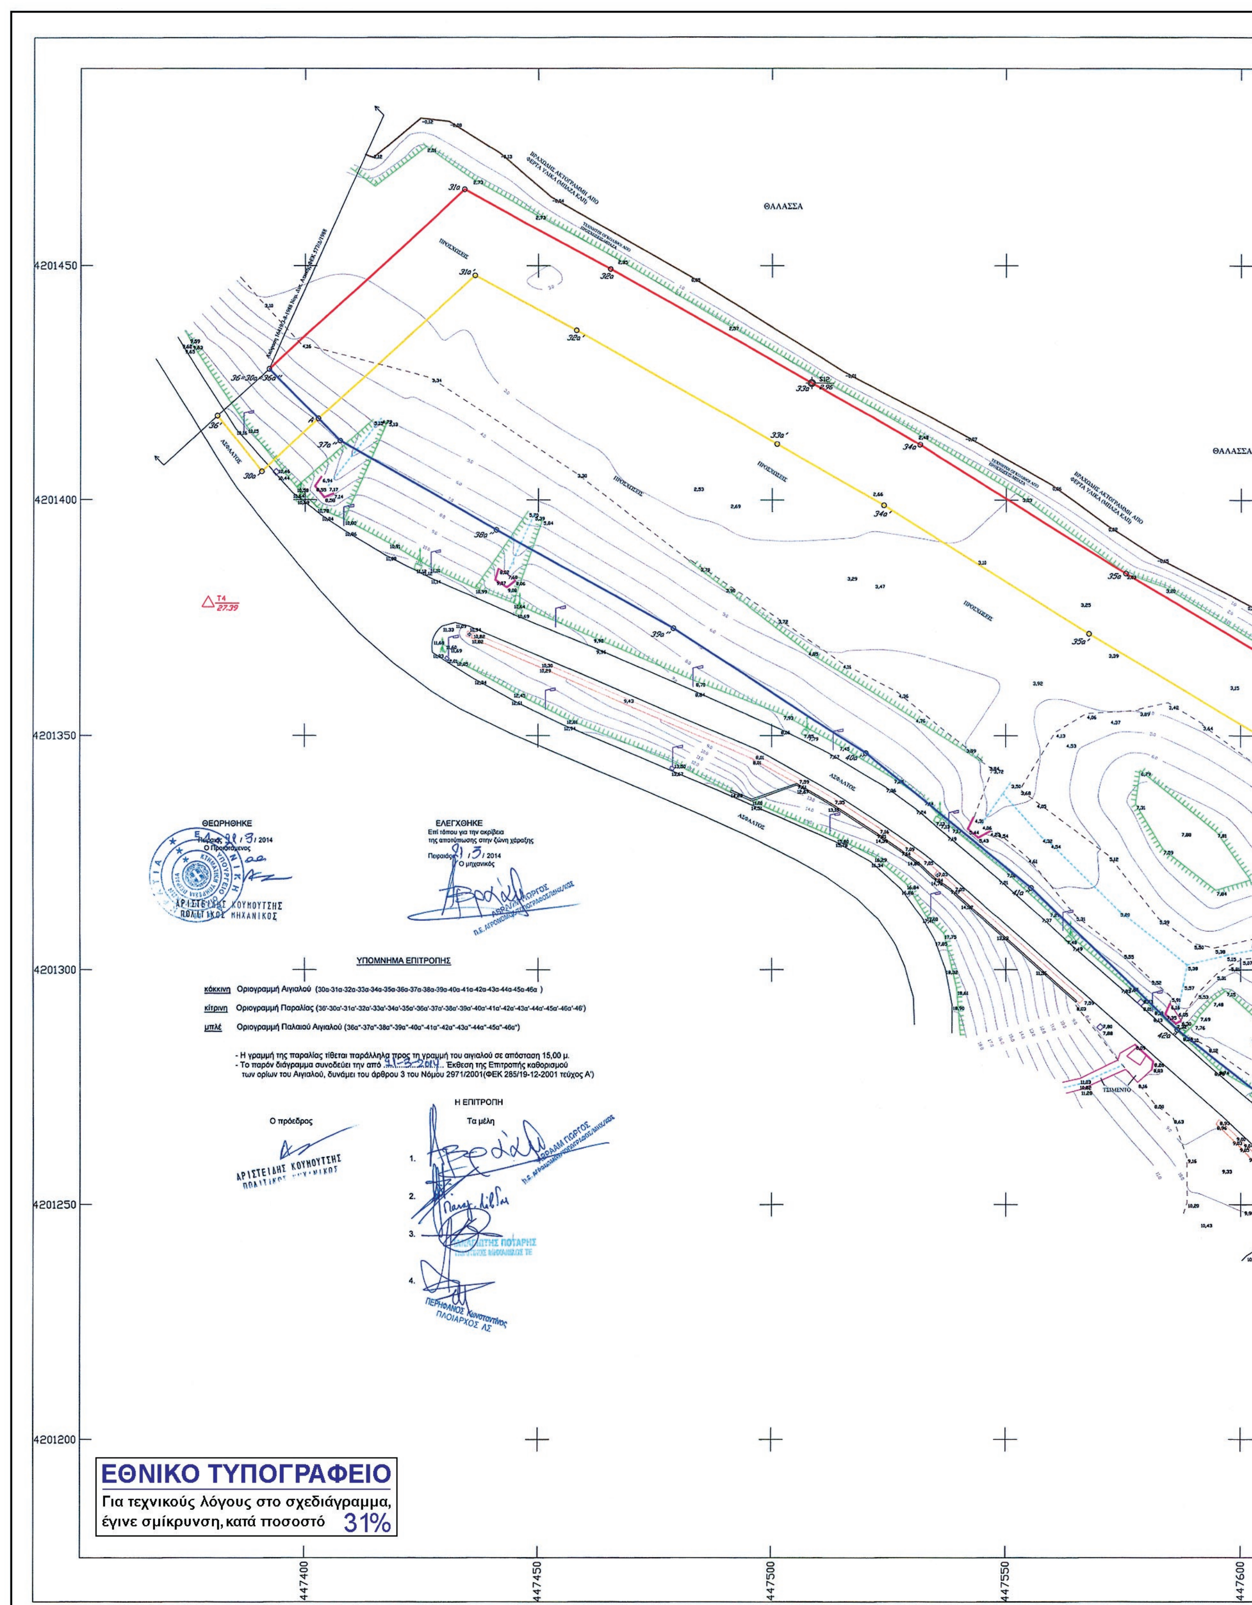

ΘΑΛΑΣΣΑ
ΘΑΛΑΣΣΑ
ΑΣΦΑΛΤΟΣ
ΤΣΙΜΕΝΤΟ
4201450
4201400
4201350
4201300
4201250
4201200
447400
447450
447500
447550
447600
ΘΕΩΡΗΘΗΚΕ
Πειραιάς 21 / 3 / 2014
Ο Προϊστάμενος
ΑΡΙΣΤΕΙΔΗΣ ΚΟΥΜΟΥΤΣΗΣ
ΠΟΛΙΤΙΚΟΣ ΜΗΧΑΝΙΚΟΣ
ΕΛΕΓΧΘΗΚΕ
Επί τόπου για την ακρίβεια
της αποτύπωσης στην ζώνη χάραξης
Πειραιάς 21 / 3 / 2014
Ο μηχανικός
ΥΠΟΜΝΗΜΑ ΕΠΙΤΡΟΠΗΣ
κόκκινη Οριογραμμή Αιγιαλού (30α-31α-32α-33α-34α-35α-36α-37α-38α-39α-40α-41α-42α-43α-44α-45α-46α)
κίτρινη Οριογραμμή Παραλίας (36'-30α'-31α'-32α'-33α'-34α'-35α'-36α'-37α'-38α'-39α'-40α'-41α'-42α'-43α'-44α'-45α'-46α'-46')
μπλέ Οριογραμμή Παλαιού Αιγιαλού (36α''-37α''-38α''-39α''-40α''-41α''-42α''-43α''-44α''-45α''-46α'')
- Η γραμμή της παραλίας τίθεται παράλληλα προς τη γραμμή του αιγιαλού σε απόσταση 15,00 μ.
- Το παρόν διάγραμμα συνοδεύει την από 21-3-2014 Έκθεση της Επιτροπής καθορισμού των ορίων του Αιγιαλού, δυνάμει του άρθρου 3 του Νόμου 2971/2001(ΦΕΚ 285/19-12-2001 τεύχος Α')
Η ΕΠΙΤΡΟΠΗ
Ο πρόεδρος
ΑΡΙΣΤΕΙΔΗΣ ΚΟΥΜΟΥΤΣΗΣ
Τα μέλη
1.
2.
3.
4.
ΠΕΡΗΦΑΝΟΣ Κωνσταντίνος
ΠΛΟΙΑΡΧΟΣ ΛΣ
ΕΘΝΙΚΟ ΤΥΠΟΓΡΑΦΕΙΟ
Για τεχνικούς λόγους στο σχεδιάγραμμα, έγινε σμίκρυνση, κατά ποσοστό 31%

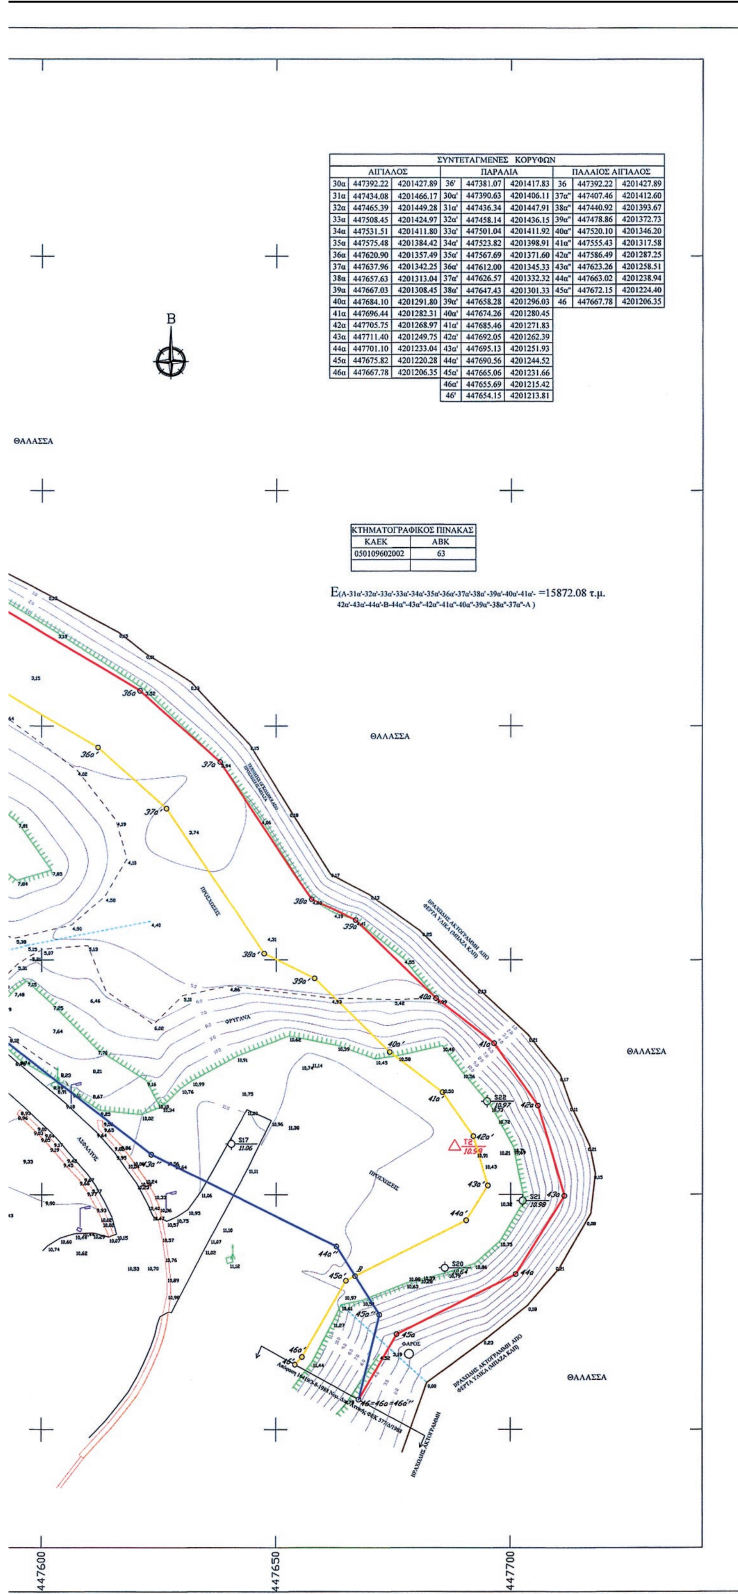

ΣΥΝΤΕΤΑΓΜΕΝΕΣ ΚΟΡΥΦΩΝ								
ΑΙΓΙΑΛΟΣ			ΠΑΡΑΛΙΑ			ΠΑΛΑΙΟΣ ΑΙΓΙΑΛΟΣ		
30α	447392.22	4201427.89	36'	447381.07	4201417.83	36	447392.22	4201427.89
31α	447434.08	4201466.17	30α'	447390.63	4201406.11	37α"	447407.46	4201412.60
32α	447465.39	4201449.28	31α'	447436.34	4201447.91	38α"	447440.92	4201393.67
33α	447508.45	4201424.97	32α'	447458.14	4201436.15	39α"	447478.86	4201372.73
34α	447531.51	4201411.80	33α'	447501.04	4201411.92	40α"	447520.10	4201346.20
35α	447575.48	4201384.42	34α'	447523.82	4201398.91	41α"	447555.43	4201317.58
36α	447620.90	4201357.49	35α'	447567.69	4201371.60	42α"	447586.49	4201287.25
37α	447637.96	4201342.25	36α'	447612.00	4201345.33	43α"	447623.26	4201258.51
38α	447657.63	4201313.04	37α'	447626.57	4201332.32	44α"	447663.02	4201238.94
39α	447667.03	4201308.45	38α'	447647.43	4201301.33	45α"	447672.15	4201224.40
40α	447684.10	4201291.80	39α'	447658.28	4201296.03	46	447667.78	4201206.35
41α	447696.44	4201282.31	40α'	447674.26	4201280.45			
42α	447705.75	4201268.97	41α'	447685.46	4201271.83			
43α	447711.40	4201249.75	42α'	447692.05	4201262.39			
44α	447701.10	4201233.04	43α'	447695.13	4201251.93			
45α	447675.82	4201220.28	44α'	447690.56	4201244.52			
46α	447667.78	4201206.35	45α'	447665.06	4201231.66			
			46α'	447655.69	4201215.42			
			46'	447654.15	4201213.81			

ΚΤΗΜΑΤΟΓΡΑΦΙΚΟΣ ΠΙΝΑΚΑΣ	
ΚΑΕΚ	ΑΒΚ
050109602002	63

Ε(Α-31α'-32α'-33α'-33α'-34α'-35α'-36α'-37α'-38α' -39α'-40α'-41α'-42α'-43α'-44α'-Β-44α"-43α"-42α"-41α"-40α"-39α"-38α"-37α"-Α) =15872.08 τ.μ.

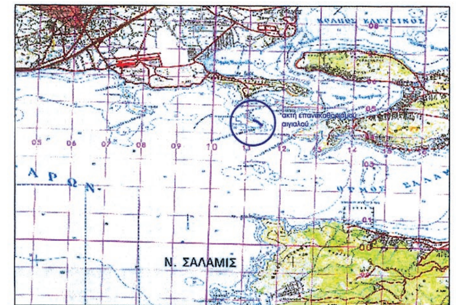

ΥΠΟΜΝΗΜΑ

- ΒΑΘΕΙΑ ΓΡΑΜΜΗ
- ΦΡΥΔΙ
- ΠΟΔΙ
- ΑΚΤΗ
- ΤΟΙΧΕΙΟ
- ΤΡΙΓΩΝΙΚΗ ΤΑΦΡΟΣ ΑΠΟΡΡΟΗΣ ΟΜΒΡΙΩΝ
- ΚΑΤΑΣΚΕΥΗ
- ΓΡΑΜΜΗ ΑΙΓΙΑΛΟΥ
- ΓΡΑΜΜΗ ΠΑΛΑΙΟΥ ΑΙΓΙΑΛΟΥ
- ΓΡΑΜΜΗ ΠΑΡΑΛΙΑΣ
- ΙΣΤΟΣ ΦΩΤΙΣΜΟΥ
- ΦΡΕΑΤΙΟ ΗΛΕΚΤΡΟΦΩΤΙΣΜΟΥ
- ΙΣΤΟΣ CCTV
- ΦΡΕΑΤΙΟ CCTV
- ΦΡΕΑΤΙΟ

ΟΙ ΓΡΑΜΜΕΣ ΤΟΥ ΑΙΓΙΑΛΟΥ ΚΑΙ ΤΗΣ ΠΑΡΑΛΙΑΣ ΕΧΟΥΝ ΚΑΘΟΡΙΣΤΕΙ ΜΕ ΤΟ ΦΕΚ 577/Δ/1988

Η Ν. ΡΕΒΥΘΟΥΣΑ ΕΧΕΙ ΠΑΡΑΧΩΡΗΘΕΙ ΣΤΟ ΔΕΣΦΑ ΜΕ ΑΠΟΦΑΣΗ ΤΗΣ Κ.Ε.Δ. (Β.Κ. 63 ΔΗΜΟΣΙΟ ΑΚΙΝΗΤΟ)

ΣΥΣΤΗΜΑ ΑΝΑΦΟΡΑΣ: ΕΓΣΑ 87
κεντρικος μεσημβρινος $λ_0$= 24° , GRS80 , συντελεστής κλίμακας K_0= 0,999634191
ισοδιάσταση ισοϋψών καμπυλών : 0,20 μ.
Η αποτύπωση της περιοχής του διαγράμματος έγινε με επίγειες μεθόδους . Ο καταβιβασμός των στάσεων έγινε με τη χρήση των τριγ. σημείων ΓΥΣ
κωδ. 208027 με (x,y,H) = (445430.432 , 4202837.580 , 104.093)
κωδ. 208028 με (x,y,H) = (447468.588 , 4202785.567 , 086.460)
κωδ. 208033 με (x,y,H) = (450748.002 , 4203357.215 , 142.798)

ΙΩΑΝΝΗΣ Π. ΑΓΓΕΛΟΘΑΝΑΣΗΣ
ΔΙΠΛΩΜ. ΑΓΡ. - ΤΟΠΟΓΡΑΦΟΣ ΜΗΧΑΝΙΚΟΣ
ΕΘΝΙΚΟΥ ΜΕΤΣΟΒΙΟΥ ΠΟΛΥΤΕΧΝΕΙΟΥ
ΜΕΛΟΣ Τ.Ε.Ε. ΑΡΙΘΜΟΣ ΜΗΤΡΩΟΥ: 31328
Γ. ΠΑΠΑΝΔΡΕΟΥ 54, ΧΑΪΔΑΡΙ - ΤΗΛ.: 210 5322720

ΔΙΟΡΘΩΣΗ REVISION	ΗΜΕΡΟΜΗΝΙΑ DATE	ΠΕΡΙΓΡΑΦΗ DESCRIPTION	ΣΧΕΔΙΑΣΤΗΚΕ DRAWN	ΜΕΛΕΤΗΘΗΚΕ DESIGNED	ΕΓΚΡΙΘΗΚΕ APPROVED	ΕΓΚΡΙΘΗΚΕ ΓΙΑ ΕΚΔΟΣΗ APRROVED FOR ISSUE
2	07/3/2014	σχεδιαστικές βελτιώσεις	Ι.Γ.	Ι.Α.	Ι.Α.	Β.Γ.
1	24/2/2014	ισοϋψείς ανά 0.2μ	Ι.Γ.	Ι.Α.	Ι.Α.	Β.Γ.
0	10/12/2013	ΠΡΩΤΗ ΕΚΔΟΣΗ	Ι.Γ.	Ι.Α.	Ι.Α.	Β.Γ.

ΜΕΛΕΤΗΤΗΣ - ENGINEER: ΔΕΣΦΑ Α.Ε.
ΕΚΔΟΣΗ-ISSUE: ΔΕΣΦΑ Α.Ε.
ΔΙΑΣΤ. ΣΧΕΔ. DWG SIZE: --
ΚΛΙΜΑΚΑ SCALE: 1:500

ΕΡΓΟ PROJECT:
ΕΠΑΝΑΚΑΘΟΡΙΣΜΟΣ ΑΙΓΙΑΛΟΥ - ΠΑΡΑΛΙΑΣ ΣΤΟ ΒΟΡΕΙΟ ΤΜΗΜΑ ΤΗΣ Ν. ΡΕΒΥΘΟΥΣΑΣ

ΦΩΤΟΑΝΤΙΓΡΑΦΟ 14-4-2014

ΚΥΡΙΟΣ ΤΟΥ ΕΡΓΟΥ OWNER:
ΤΙΤΛΟΣ TITLE: ΤΟΠΟΓΡΑΦΙΚΟ ΔΙΑΓΡΑΜΜΑ

ΦΥΛΛΟ SHEET: 1 απο 1
ΑΡ. ΣΧΕΔΙΟΥ DWG Nr.: DSF-11-019-01-9008-3200C-N-92-01rev2
ΑΡΧΕΙΟ FILE:

Αριθμ. 729/66151 (2)

Κήρυξη έκτασης ως αναδασωτέας εμβαδού Ε=178,00 τ.μ. στη θέση «Γιωργαλέϊκα», του δημοτικού δάσους Νεοχωρίου, Τ.Κ. Νεοχωρίου, του Δήμου Λίμνης Πλαστήρα, Π.Ε. Καρδίτσας.

Η ΓΕΝΙΚΗ ΓΡΑΜΜΑΤΕΑΣ ΑΠΟΚΕΝΤΡΩΜΕΝΗΣ ΔΙΟΙΚΗΣΗΣ ΘΕΣΣΑΛΙΑΣ-ΣΤΕΡΕΑΣ ΕΛΛΑΔΑΣ

Έχοντας υπόψη:

1. Τις διατάξεις των άρθρων 24 παρ.1 και 117 παρ. 3 του Συντάγματος της Ελλάδας.

2. Τις διατάξεις του Ν. 998/1979 «Περί προστασίας των Δασών και των Δασικών εν γένει εκτάσεων της Χώρας και ειδικότερα:

α) του άρθρου 41 παρ. 1 και 3 όπως συμπληρώθηκε με το άρθρο 1 παρ. 8 του Ν. 3208/2003

β) του άρθρου 38 παρ. 1.

3. Τις διατάξεις του Ν. 3208/2003 «Προστασία των δασικών οικοσυστημάτων κ.λπ.» άρθρο 1 παρ. 15.

4. Τις υπ' αριθμ. 160417/1180/8-7-1980 και 18244/3049/24-9-1980 διαταγές του Υ.Γ.

5. Το Π.Δ. 138/2010 (ΦΕΚ 231/τ.Α΄/27-12-2010) Οργανισμός της Αποκεντρωμένης Διοίκησης Θεσσαλίας- Στερεάς Ελλάδας.

6. Την υπ' αριθμ. 1669/33104/31-3-2011 (ΦΕΚ 648/τ.Β΄/19-4-2011) απόφαση της Γ.Γ.Α.Δ.Θ-Σ.Ε. «Μεταβίβαση δικαιώματος υπογραφής κ.λπ.».

7. Την υπ' αριθμ. πρωτ. 1381/65666/7-4-2014 Πρόταση του αρμόδιου Δασαρχείου Καρδίτσας σχετικά με την κήρυξη ως αναδασωτέας της αναφερόμενης στο θέμα έκτασης, αποφασίζουμε:

Κηρύσσουμε ως αναδασωτέα δημοτική δασική έκταση εμβαδού Ε=178,00τ.μ. Η έκταση αυτή , που βρίσκεται στη θέση «Γιωργαλέϊκα», του δημοτικού δάσους Νεοχωρίου, Τ.Κ. Νεοχωρίου, του Δήμου Λίμνης Πλαστήρα, Π.Ε. Καρδίτσας, απεικονίζεται με στοιχεία 1-2-3-4-1 στο προσαρτημένο στην παρούσα απόφασή μας διάγραμμα και έχει όρια:

Βόρεια: Με Δημοτικό δάσος δρυός Νεοχωρίου.

Νότια: Με Δημοτικό δάσος δρυός Νεοχωρίου.

Ανατολικά: Με έκταση μη δασικού χαρακτήρα σήμερα.

Δυτικά: Με Δημοτικό δάσος δρυός Νεοχωρίου.

Σκοπός της κήρυξης της ανωτέρω έκτασης ως αναδασωτέας είναι η αποκατάσταση της δασικής βλάστησης (δρυός) που έχει καταστραφεί από εκχέρσωση.

Η απόφαση αυτή να δημοσιευθεί στην Εφημερίδα της Κυβερνήσεως.


Καρδίτσα, 10 Απριλίου 2014

Με εντολή Γενικής Γραμματέως
Αποκεντρωμένης Διοίκησης
Ο Διευθυντής Δασών Καρδίτσας
ΗΛΙΑΣ ΤΣΕΛΙΓΚΑΣ



ΑΠΟΚΕΝΤΡΩΜΕΝΗ ΔΙΟΙΚΗΣΗ
ΘΕΣΣΑΛΙΑΣ-ΣΤΕΡΕΑΣ ΕΛΛΑΔΑ
ΓΕΝΙΚΗ ΔΙΕΥΘΥΝΣΗ ΔΑΣΩΝ
ΚΑΙ ΑΓΡΟΤΙΚΩΝ ΥΠΟΘΕΣΕΩΝ
Δ/ΝΣΗ ΔΑΣΩΝ ΚΑΡΔΙΤΣΑΣ
ΔΑΣΑΡΧΕΙΟ ΚΑΡΔΙΤΣΑΣ

ΑΠΟΣΠΑΣΜΑ ΔΑΣΟΠΟΝΙΚΟΥ ΧΑΡΤΗ
ΔΗΜΟΤΙΚΟΥ ΔΑΣΟΥΣ ΝΕΟΧΩΡΙΟΥ
ΚΛΙΜΑΚΑ: 1:20.000

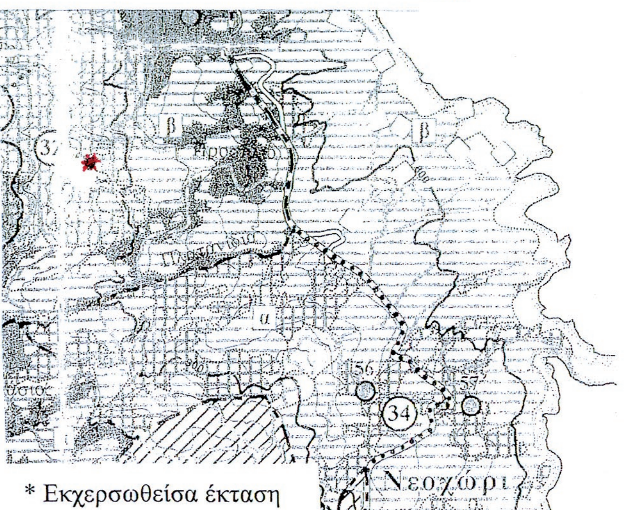

* Εκχερσωθείσα έκταση

ΚΑΡΔΙΤΣΑ 10 - 4 -2014
ΜΕ ΕΝΤΟΛΗ Γ.Γ.Α.Δ.Θ.-Σ.Ε
Ο Δ/ΝΤΗΣ ΔΑΣΩΝ ΚΑΡΔΙΤΣΑΣ



ΤΣΙΑΛΙΓΚΑΣ ΗΛΙΑΣ
ΔΑΣΟΛΟΓΟΣ ΜΕ Β΄ΒΑΘΜΟ

ΚΑΡΔΙΤΣΑ 7 -4 -2014
Ο ΔΑΣΑΡΧΗΣ ΚΑΡΔΙΤΣΑΣ





ΠΡΑΝΤΣΙΔΟΥ ΓΙΑΝΝΟΥΛΑ
ΔΑΣΟΛΟΓΟΣ ΜΕ Β΄ΒΑΘΜΟ

ΤΟΠΟΓΡΑΦΙΚΟ ΔΙΑΓΡΑΜΜΑ

ΕΚΧΕΡΣΩΘΕΙΣΑΣ ΔΑΣΙΚΗΣ ΕΚΤΑΣΗΣ ΣΤΟ ΔΗΜΟΤΙΚΟ ΔΑΣΟΣ ΝΕΟΧΩΡΙΟΥ ΔΗΜΟΥ ΛΙΜΝΗΣ ΠΛΑΣΤΗΡΑ ΣΤΗ ΔΑΣΙΚΗ ΘΕΣΗ « Γιωργαλέικα» Τ.Κ ΝΕΟΧΩΡΙΟΥ .

ΚΛΙΜΑΚΑ : 1 :200 ΕΜΒΑΔΟ 178τμ

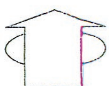

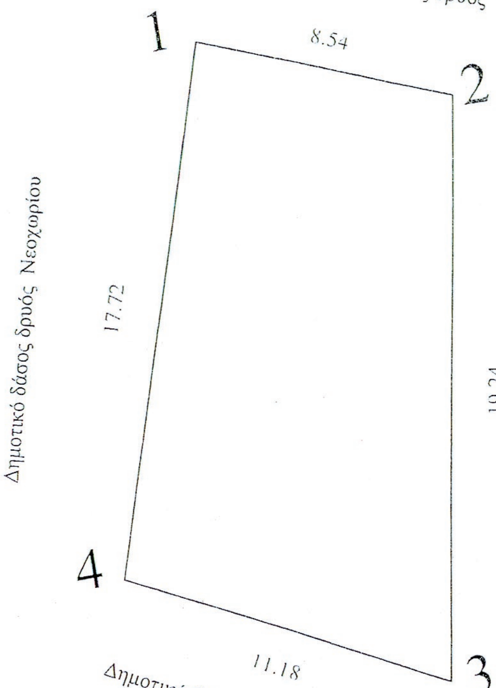

ΚΑΡΔΙΤΣΑ 21 -3 -2014
Ο ΣΥΝΤΑΚΤΗΣ

ΜΗΤΡΟΥΣΙΑΣ ΔΗΜΗΤΡΙΟΣ
ΔΑΣΟΠΟΝΟΣ

ΣΥΝΤΕΤΑΓΜΕΝΕΣ ΣΤΟ ΕΓΣΑ 87

ΣΗΜΕΙΑ	Χ	Υ
1	303448	4351018
2	303456	4351015
3	303453	4350996
4	303443	4351001

Ε(1-2-3-4-1)=178,00τ.μ.

ΕΘΝΙΚΟ ΤΥΠΟΓΡΑΦΕΙΟ

ΕΦΗΜΕΡΙΣ ΤΗΣ ΚΥΒΕΡΝΗΣΕΩΣ

ΤΙΜΗ ΠΩΛΗΣΗΣ ΦΥΛΛΩΝ ΤΗΣ ΕΦΗΜΕΡΙΔΑΣ ΤΗΣ ΚΥΒΕΡΝΗΣΕΩΣ

Σε έντυπη μορφή:

- Για τα Φ.Ε.Κ. από 1 έως 16 σελίδες σε 1 € προσαυξανόμενη κατά 0,20 € για κάθε επιπλέον οκτασέλιδο ή μέρος αυτού.
- Για τα φωτοαντίγραφα Φ.Ε.Κ. σε 0,15 € ανά σελίδα.

Σε μορφή DVD/CD:

Τεύχος	Ετήσια έκδοση	Τριμηνιαία έκδοση	Μηνιαία έκδοση
Α΄	150 €	40 €	15 €
Β΄	300 €	80 €	30 €
Γ΄	50 €	-	-
Υ.Ο.Δ.Δ.	50 €	-	-
Δ΄	110 €	30 €	-

Τεύχος	Ετήσια έκδοση	Τριμηνιαία έκδοση	Μηνιαία έκδοση
Α.Α.Π.	110 €	30 €	-
Ε.Β.Ι.	100 €	-	-
Α.Ε.Δ.	5 €	-	-
Δ.Δ.Σ.	200 €	-	20 €
Α.Ε.-Ε.Π.Ε.	-	-	100 €

- Η τιμή πώλησης μεμονωμένων Φ.Ε.Κ. σε μορφή cd-rom από εκείνα που διατίθενται σε ψηφιακή μορφή και μέχρι 100 σελίδες, σε 5 € προσαυξανόμενη κατά 1 € ανά 50 σελίδες.

ΕΤΗΣΙΕΣ ΣΥΝΔΡΟΜΕΣ Φ.Ε.Κ.

Τεύχος	Έντυπη μορφή
Α΄	225 €
Β΄	320 €
Γ΄	65 €
Υ.Ο.Δ.Δ.	65 €

Τεύχος	Έντυπη μορφή
Δ΄	160 €
Α.Α.Π.	160 €
Ε.Β.Ι.	65 €
Α.Ε.Δ.	10 €

Τεύχος	Έντυπη μορφή
Α.Ε.-Ε.Π.Ε.	2.250 €
Δ.Δ.Σ.	225 €
Α.Σ.Ε.Π.	70 €
Ο.Π.Κ.	-

- Το τεύχος Α.Σ.Ε.Π. (έντυπη μορφή) θα αποστέλλεται σε συνδρομητές ταχυδρομικά, με την επιβάρυνση των 70 €, ποσό το οποίο αφορά τα ταχυδρομικά έξοδα.

- Η καταβολή γίνεται σε όλες τις Δημόσιες Οικονομικές Υπηρεσίες (Δ.Ο.Υ.). Το πρωτότυπο διπλότυπο (έγγραφο αριθμ. πρωτ. 9067/28.2.2005 2η Υπηρεσία Επιτρόπου Ελεγκτικού Συνεδρίου) με φροντίδα των ενδιαφερομένων, πρέπει να αποστέλλεται ή να κατατίθεται στο Εθνικό Τυπογραφείο (Καποδιστρίου 34, Τ.Κ. 104 32 Αθήνα).
- Σημειώνεται ότι φωτοαντίγραφα διπλοτύπων, ταχυδρομικές Επιταγές για την εξόφληση της συνδρομής, δεν γίνονται δεκτά και θα επιστρέφονται.
- Οι οργανισμοί τοπικής αυτοδιοίκησης, τα νομικά πρόσωπα δημοσίου δικαίου, τα μέλη της Ένωσης Ιδιοκτητών Ημερησίου Τύπου Αθηνών και Επαρχίας, οι τηλεοπτικοί και ραδιοφωνικοί σταθμοί, η Ε.Σ.Η.Ε.Α, τα τριτοβάθμια συνδικαλιστικά όργανα και οι τριτοβάθμιες επαγγελματικές ενώσεις δικαιούνται έκπτωσης πενήντα τοις εκατό (50%) επί της ετήσιας συνδρομής.
- Το ποσό υπέρ ΤΑ.Π.Ε.Τ. (5% επί του ποσού συνδρομής), καταβάλλεται ολόκληρο (Κ.Α.Ε. 3512) και υπολογίζεται πριν την έκπτωση.
- Στην Ταχυδρομική συνδρομή του τεύχους Α.Σ.Ε.Π. δεν γίνεται έκπτωση.

Πληροφορίες για δημοσιεύματα που καταχωρίζονται στα Φ.Ε.Κ. στο τηλ.: 210 5279000.
Φωτοαντίγραφα παλαιών Φ.Ε.Κ.: τηλ.: 210 8220885.

Τα φύλλα όλων των τευχών της Εφημερίδας της Κυβερνήσεως διατίθενται δωρεάν σε ηλεκτρονική μορφή από την ιστοσελίδα του Εθνικού Τυπογραφείου (www.et.gr)

Ηλεκτρονική Διεύθυνση: http://www.et.gr - e-mail: webmaster.et@et.gr

ΟΙ ΥΠΗΡΕΣΙΕΣ ΕΞΥΠΗΡΕΤΗΣΗΣ ΠΟΛΙΤΩΝ ΛΕΙΤΟΥΡΓΟΥΝ ΚΑΘΗΜΕΡΙΝΑ ΑΠΟ 08:00 ΜΕΧΡΙ 13:30



ΑΠΟ ΤΟ ΕΘΝΙΚΟ ΤΥΠΟΓΡΑΦΕΙΟ
ΚΑΠΟΔΙΣΤΡΙΟΥ 34 * ΑΘΗΝΑ 104 32 * ΤΗΛ. 210 52 79 000 * FAX 210 52 21 004